

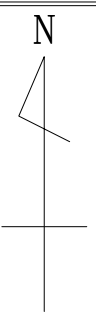


年度	令和元年度	工事番号	第2号—2
名称	位置図・補助位置図		
施工地	東牟婁郡古座川町洞尾字本谷外 地内		
事業名	流域保全の森づくり(奥地保安林保全緊急対策)事業		
事業所名	東牟婁振興局農林水産振興部林務課		
図面番号	1 / 4	縮尺	図示

補助位置図 (1 : 25, 000)

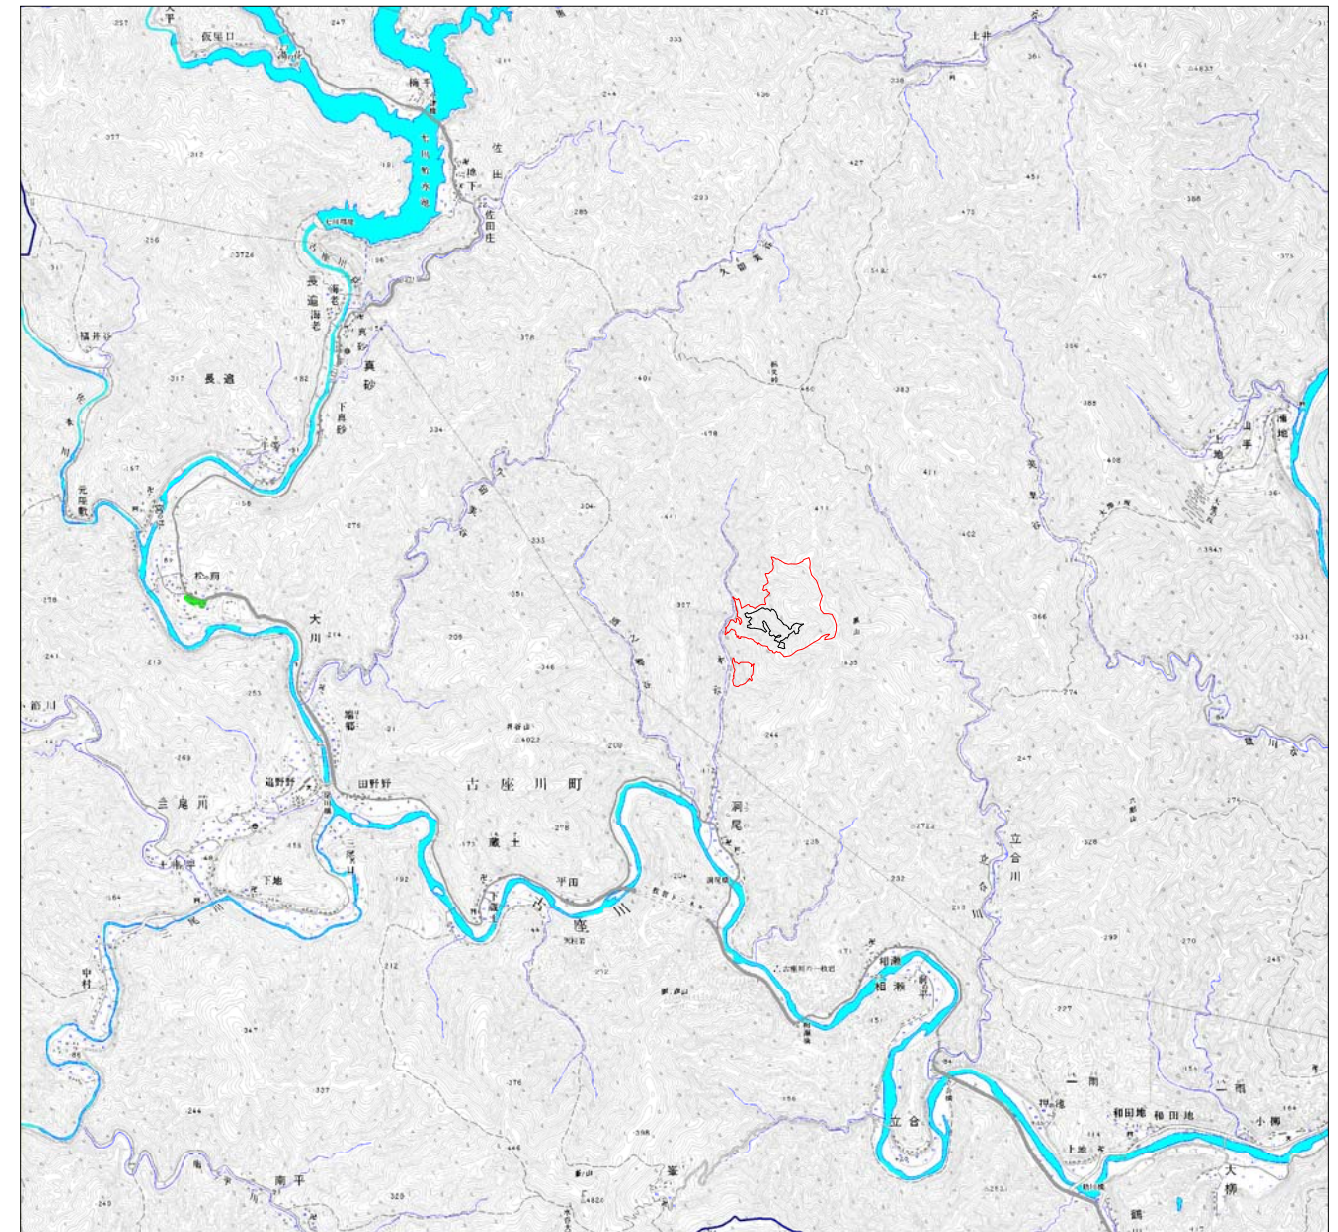


位置図 (1 : 5, 000)

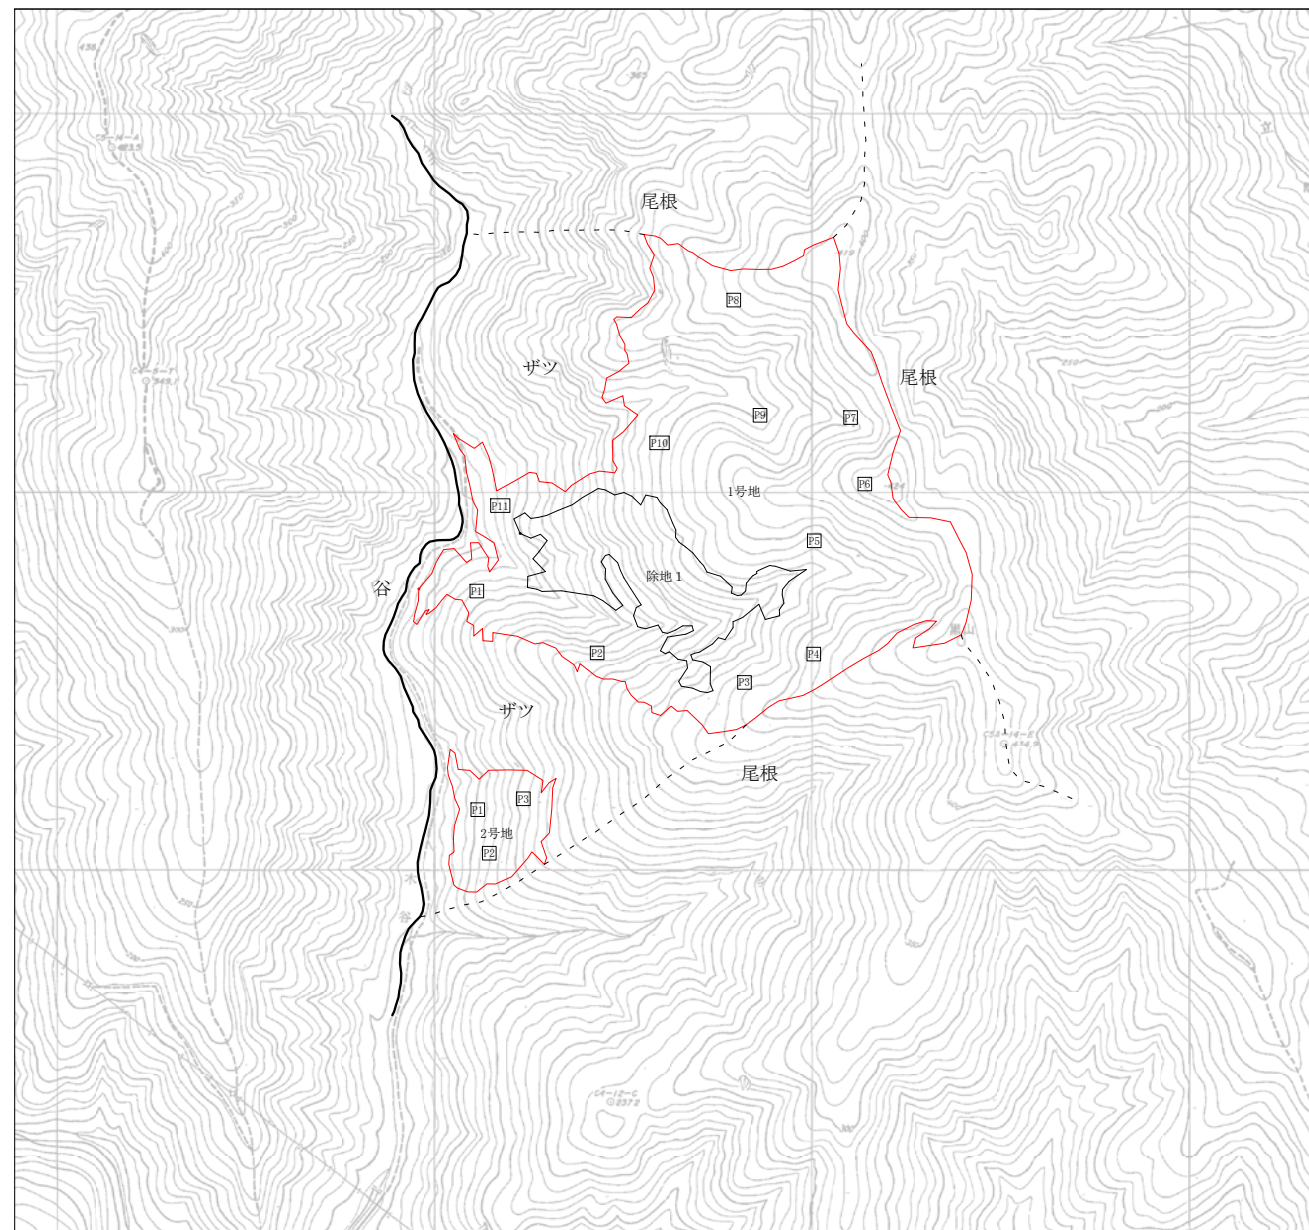

工区	全体面積 h a	除地面積 h a	施工面積 h a	水平距離 m	誤差率%	植生調査数 100 m
1号地	26.45		22.64	3,109.70	0.42	11
除地1		3.81		1,573.70	0.74	
2号地	1.78		1.78	660.99	0.32	3
合計	28.23	3.81	24.42	5,344.39		14

年 度	令和元年度	工事番号	第2号-2
名 称	平面図		
施 工 地	東牟婁郡古座川町洞尾字本谷外 地内		
事 業 名	漁場保全の森づくり(奥地保安林保全緊急対策)事業		
事業所名	東牟婁振興局農林水産振興部林務課		
図面番号	2 / 4	縮 尺	1/2000

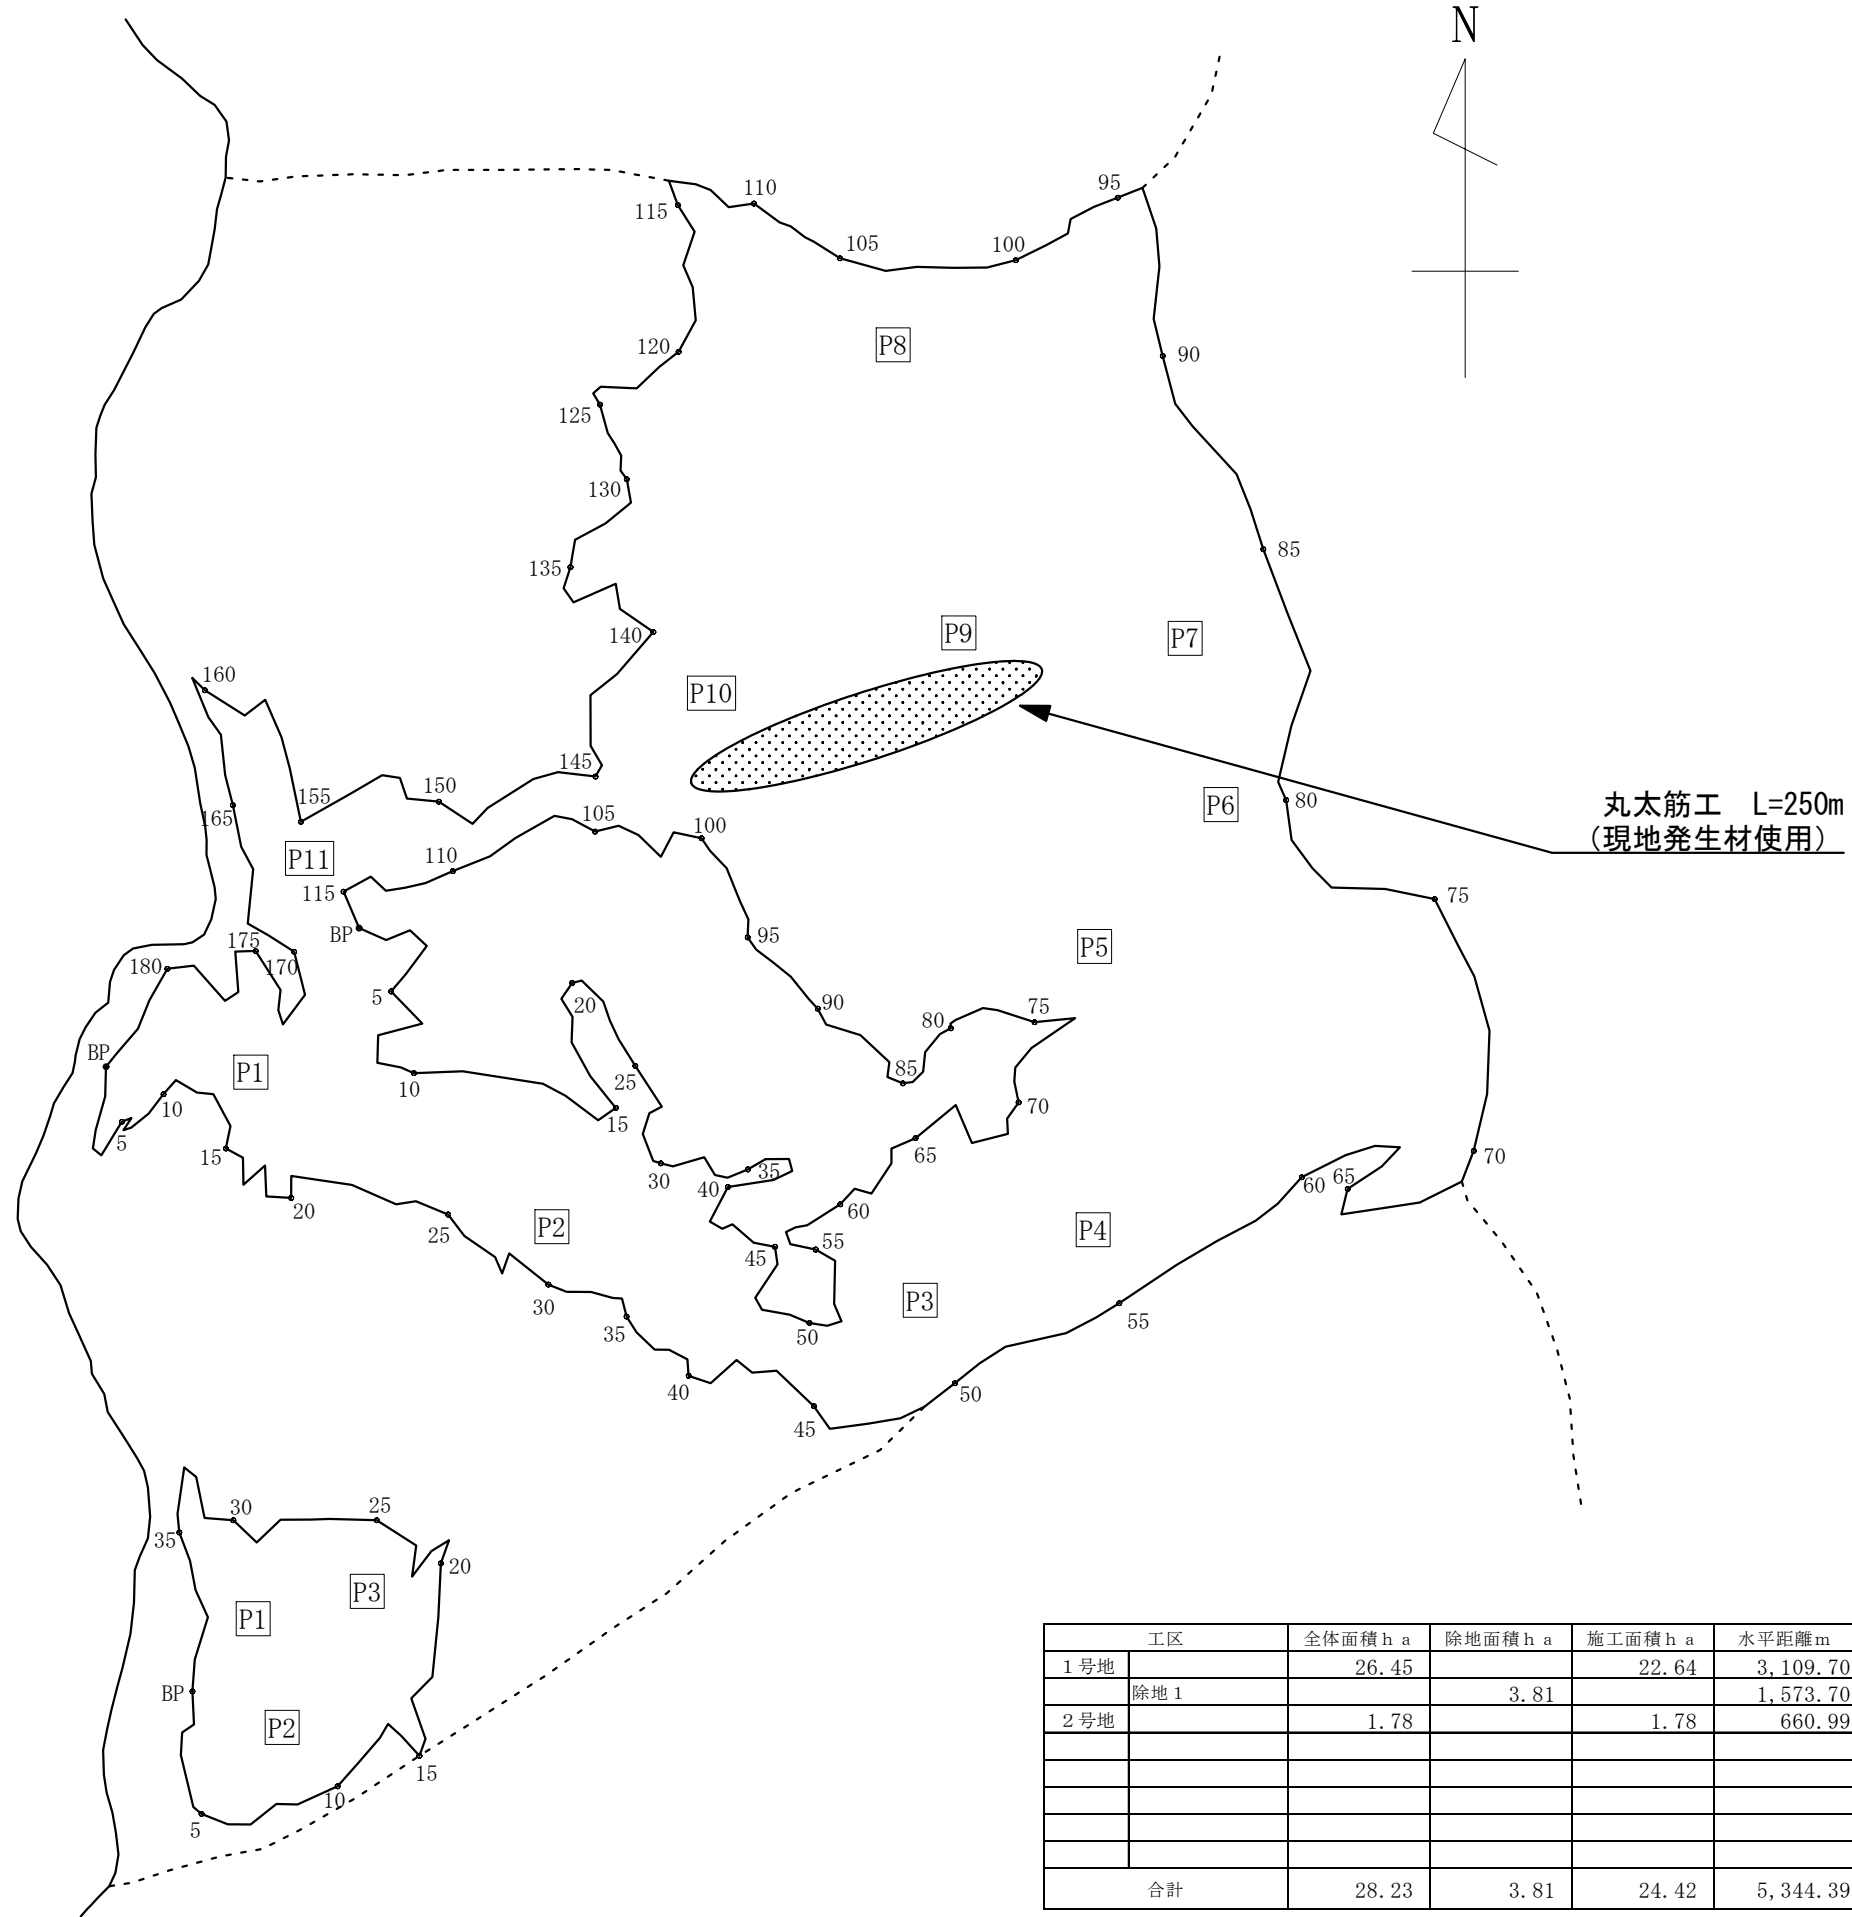

工区	全体面積 ha	除地面積 ha	施工面積 ha	水平距離 m	誤差率%	植生調査数 100㎡
1号地	26.45		22.64	3,109.70	0.42	11
		3.81		1,573.70	0.74	
2号地	1.78		1.78	660.99	0.32	3
合計	28.23	3.81	24.42	5,344.39		14

年 度	令和元年度	工事番号	漁奥地 第2号-2
名 称	標準図		
施 工 地	東牟婁郡 古座川町 洞尾 字 本谷 外 地内		
事 業 名	漁場保全の森づくり(奥地保安林保全緊急対策)事業		
事業所名	東牟婁振興局 農林水産振興部 林務課		
図面番号	4 / 4	縮 尺	1/25

筋工（丸太）標準図

結束材を使用しない

